


## Κατοικία

Κατοικία: 8,10x4,10=33,21τμ.  
Κλίμακα 1/50

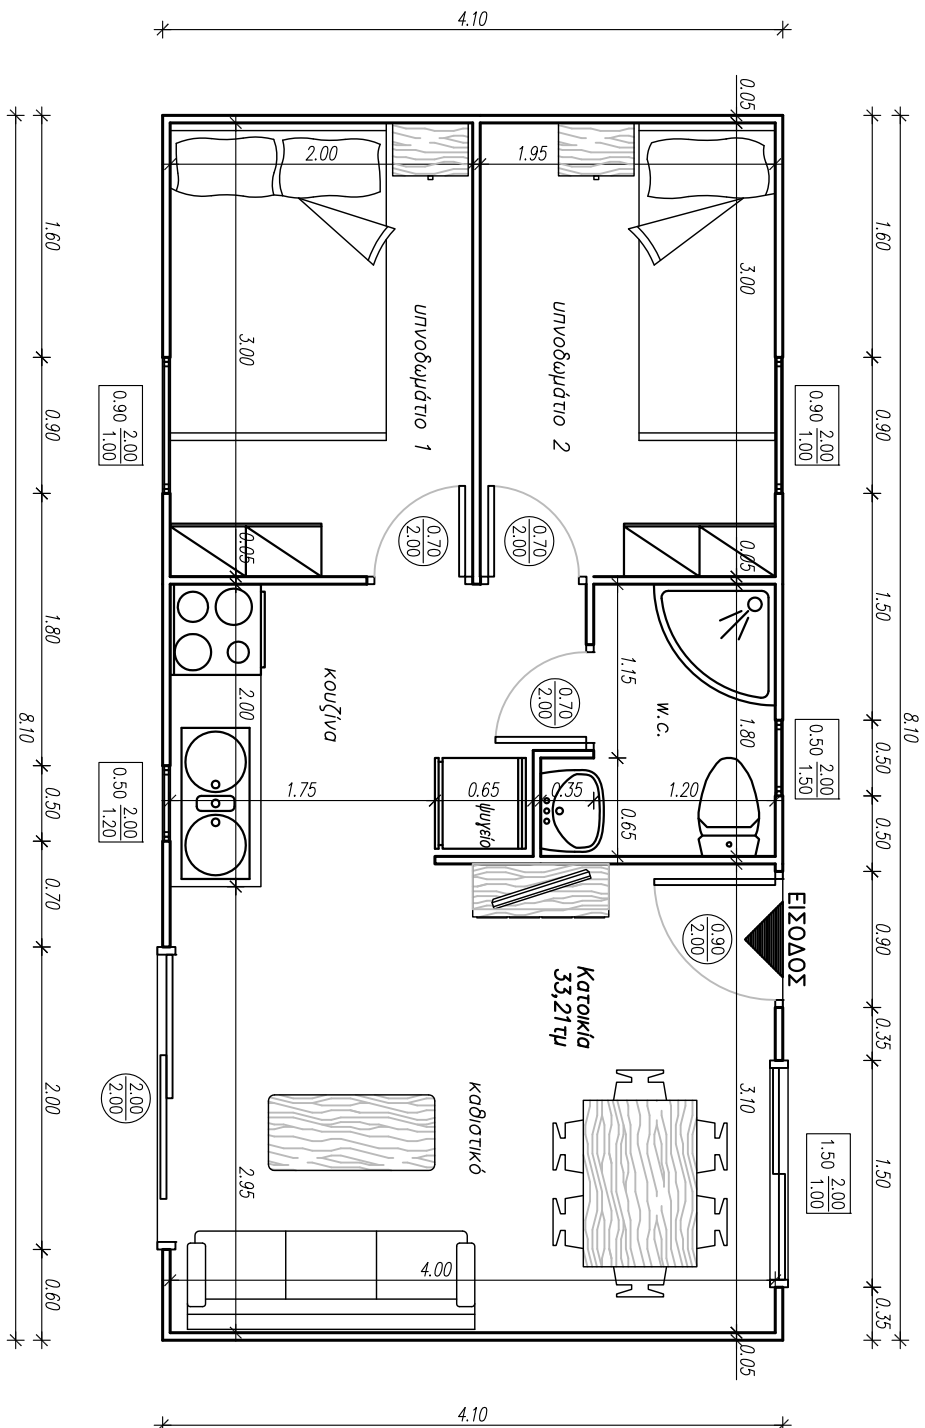

## Κατοικία

Κατοικία: 8,10x4,10=33,21τμ.  
Κλίμακα 1/50