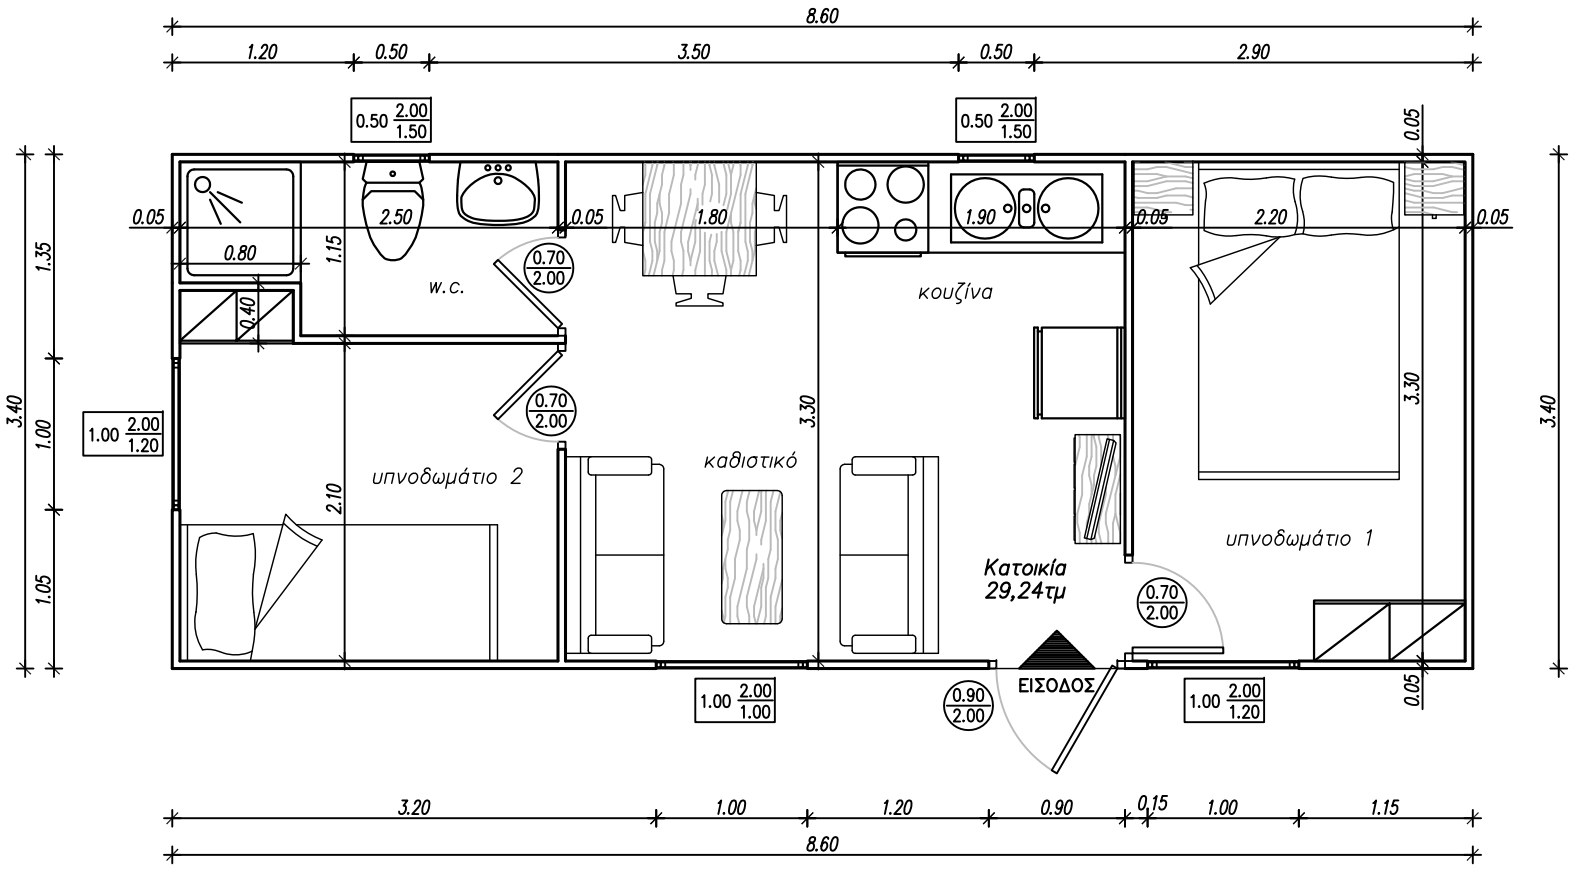

Κάτοψη

Κατοικία: 8,60*3,40=29,24τμ.

Κλίμακα 1/50

ΚΩΔ. Π.17_Α

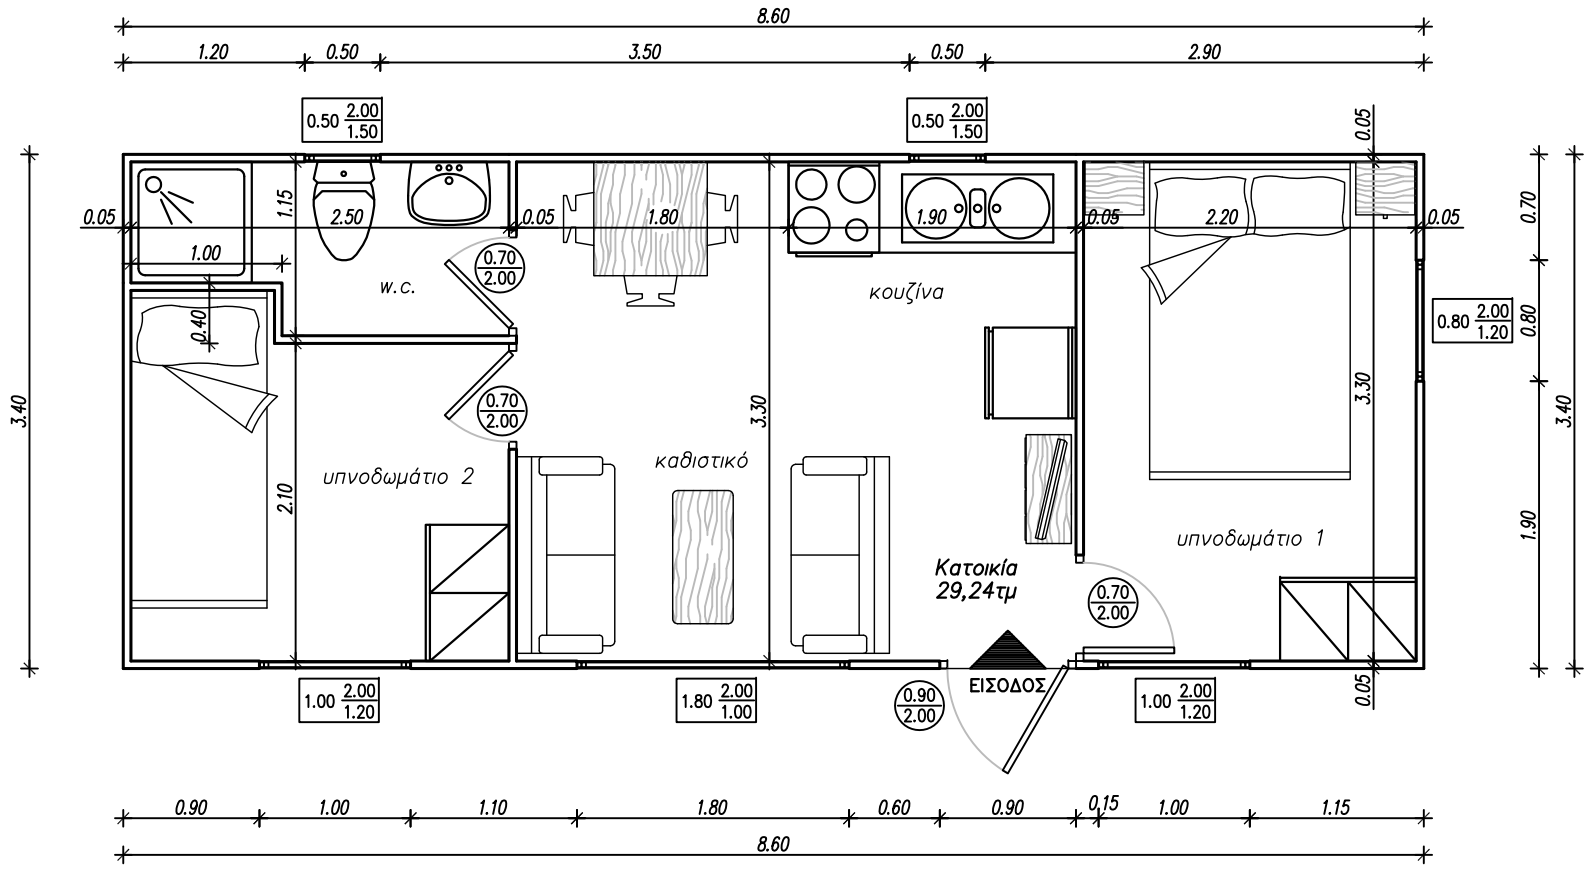

Κάτοψη

Κατοικία: 8,60*3,40=29,24τμ.

Κλίμακα 1/50

ΚΩΔ. Π.17_Β